




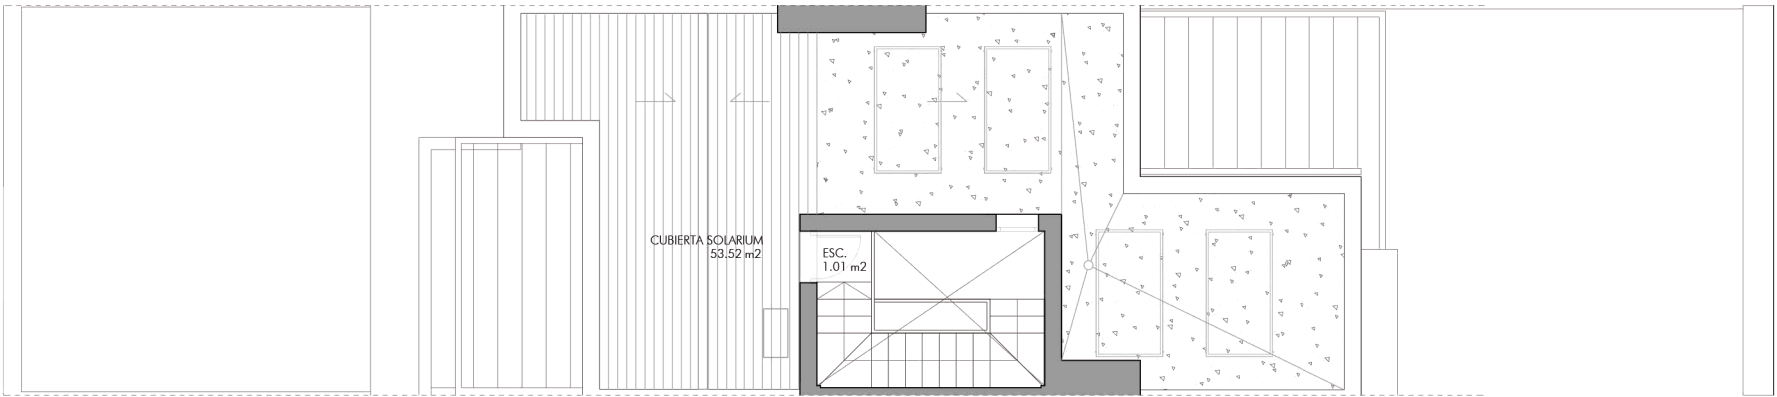


PLANTA ÁTICO

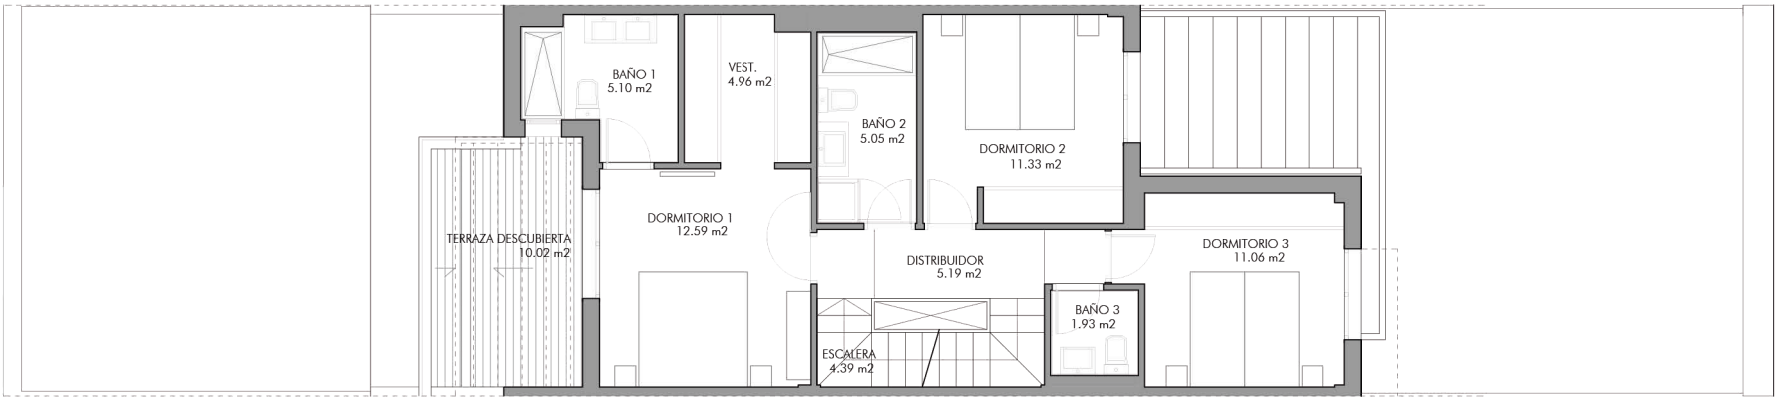

PLANTA PRIMERA

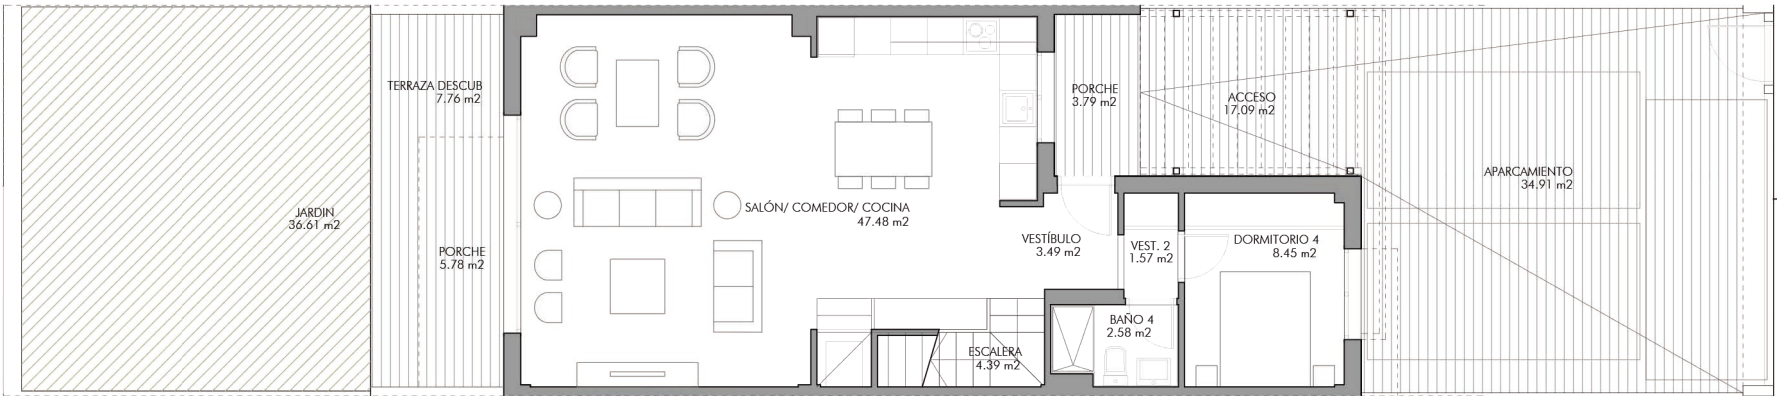

PLANTA BAJA

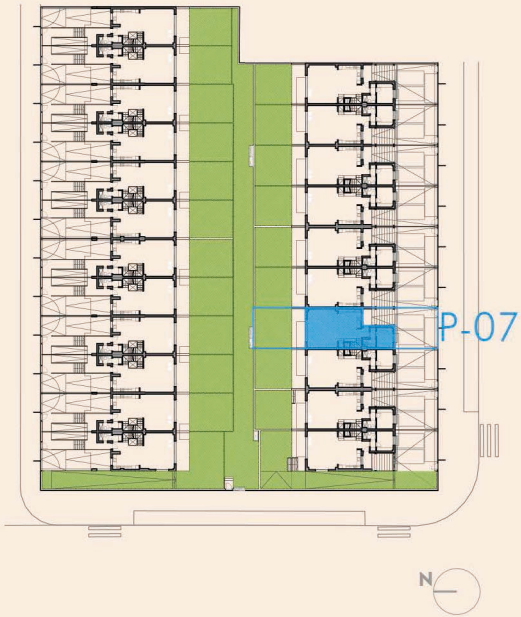

0 1 2 3 4 ESC. 1:125@DinA3

NOTA:
Este documento tiene exclusivamente carácter de información comercial y queda sujeto a modificaciones por necesidades de obra, de obtención de licencia o aquellas que pueda estimar en su momento la dirección facultativa, no siendo en consecuencia vinculante desde el punto de vista contractual.
Todo el mobiliario es meramente decorativo.

TIPOLOGÍA T01.3
VIVIENDA UNIFAMILIAR DE 4 DORMITORIOS ADOSADA

NUM. PARCELA	07
SUP. PARCELA	200

SUPERFICIE ÚTIL	130,57
-----------------	--------

SUPERFICIE CONSTRUIDA	
SUPERFICIE CONSTRUIDA INTERIOR	156,47
SUPERFICIE TERRAZAS	74,12
TOTAL	230,59

PLANTA BAJA EXTERIOR	
JARDÍN Y TERRAZA	53,34
ZONA ACCESO	58,19
TOTAL	111,53