




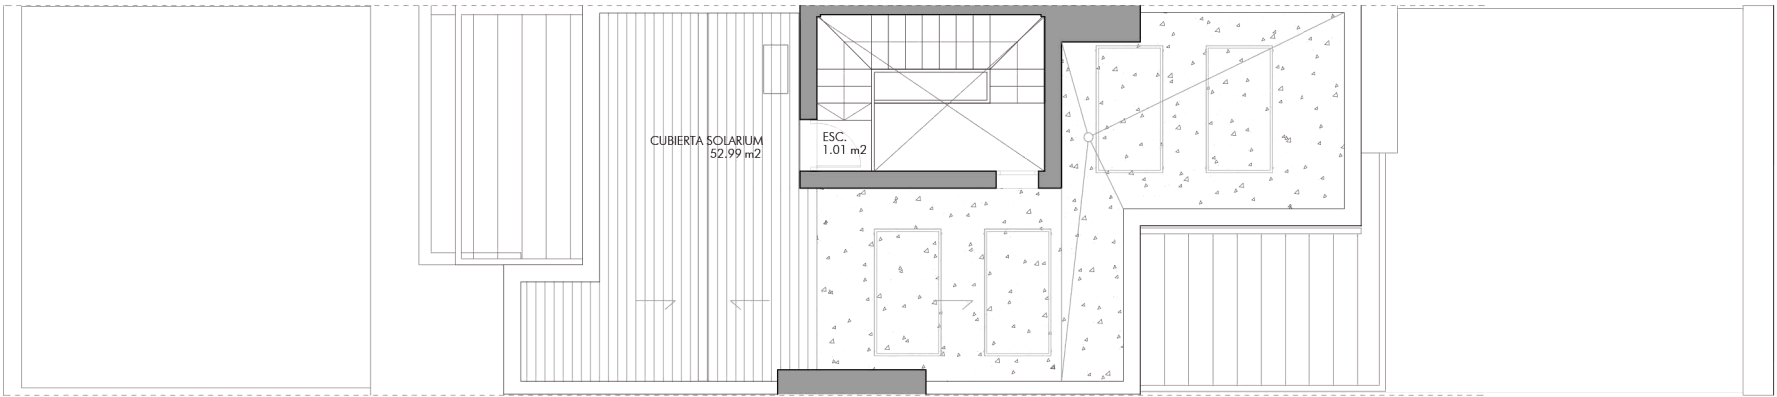

PLANTA ÁTICO

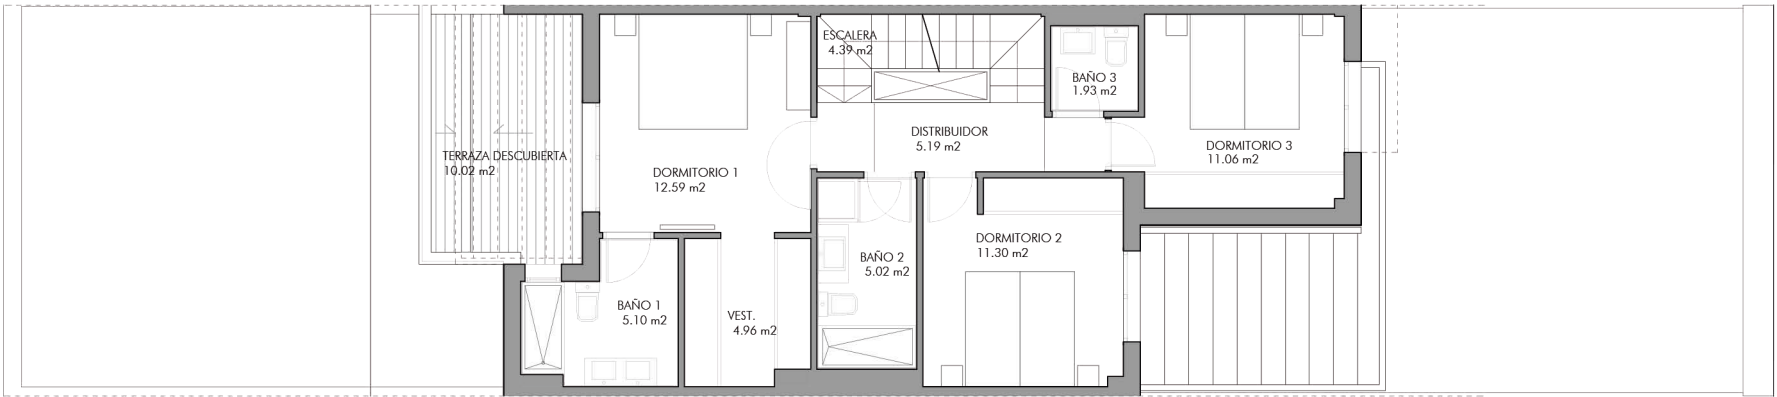

PLANTA PRIMERA

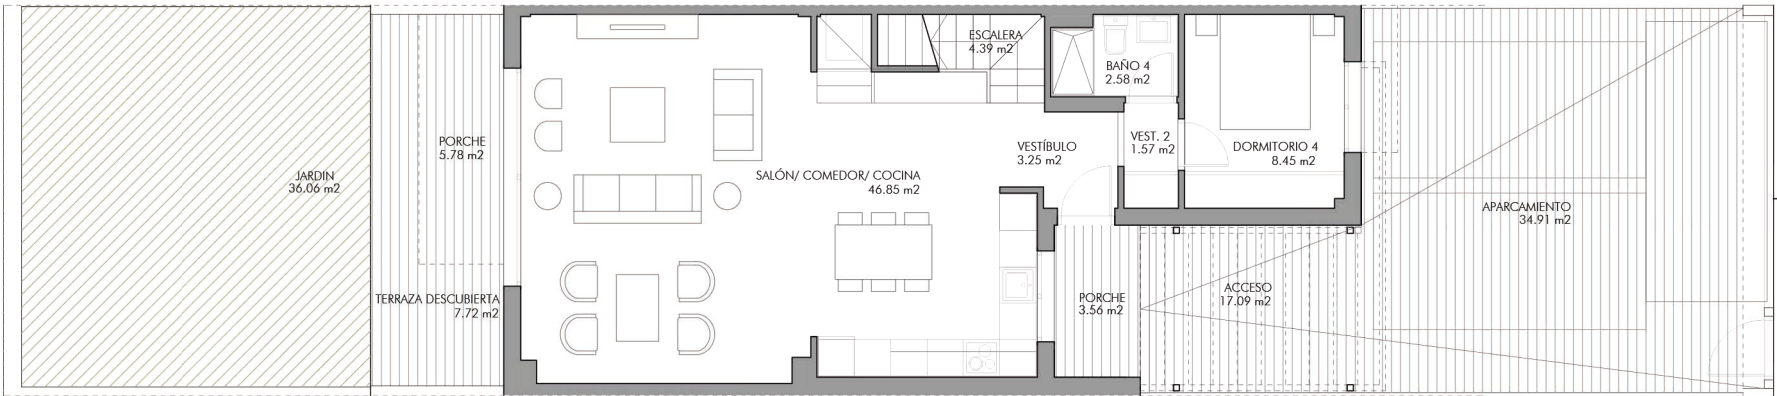

PLANTA BAJA



CAMELIAS
RESIDENCIAL

PARCELA 08


TIPOLOGÍA T01.2
VIVIENDA UNIFAMILIAR DE 4 DORMITORIOS ADOSADA

NUM. PARCELA	08
SUP. PARCELA	200

SUPERFICIE ÚTIL	129,71
-----------------	--------

SUPERFICIE CONSTRUIDA	
SUPERFICIE CONSTRUIDA INTERIOR	156,47
SUPERFICIE TERRAZAS	74,04
TOTAL	230,51

PLANTA BAJA EXTERIOR	
JARDÍN Y TERRAZA	53,22
ZONA ACCESO	58,01
TOTAL	111,23

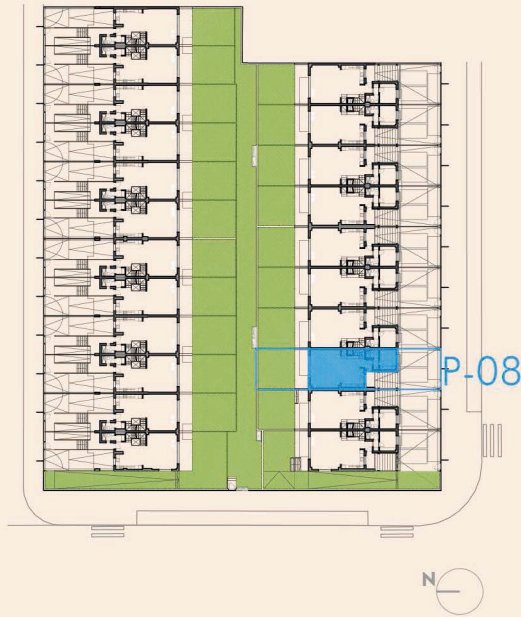

ESC. 1:125@DinA3

CANO Y ESCARIO
ARQUITECTURA

NOTA:
Este documento tiene exclusivamente carácter de información comercial y queda sujeto a modificaciones por necesidades de obra, de obtención de licencia o aquellas que pueda estimar en su momento la dirección facultativa, no siendo en consecuencia vinculante desde el punto de vista contractual.
Todo el mobiliario es meramente decorativo.

MAYO 2025

PARCELA 36B1 UZP2.01 "EL CAÑÁVERAL"
CALLE IGUALDAD nº 121. MADRID.

