




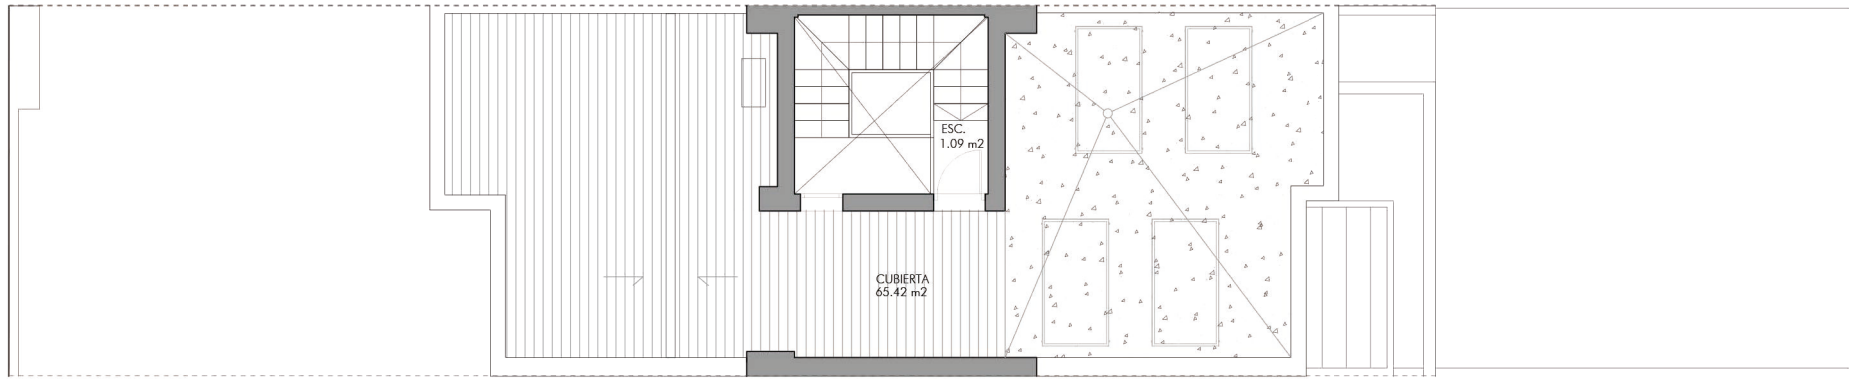


PLANTA ÁTICO

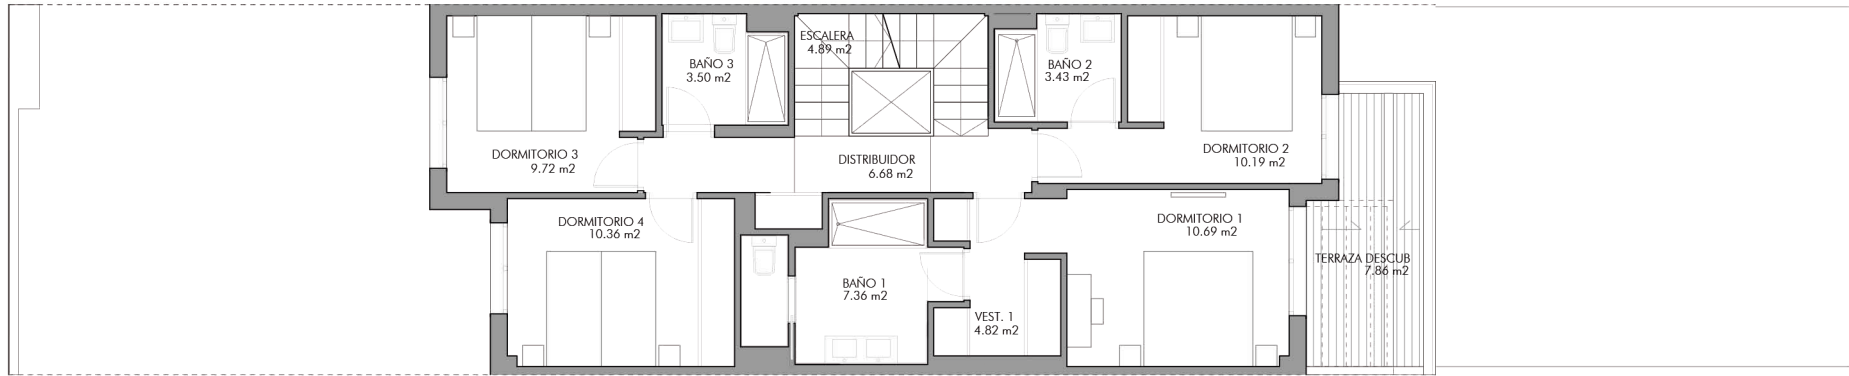

PLANTA PRIMERA

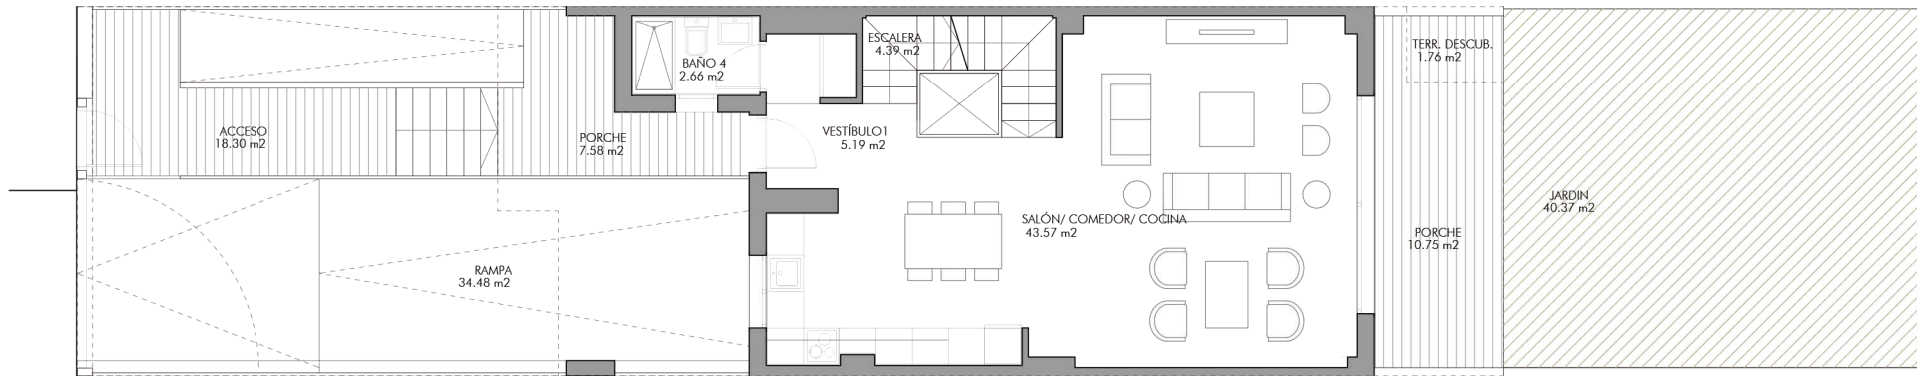

PLANTA BAJA

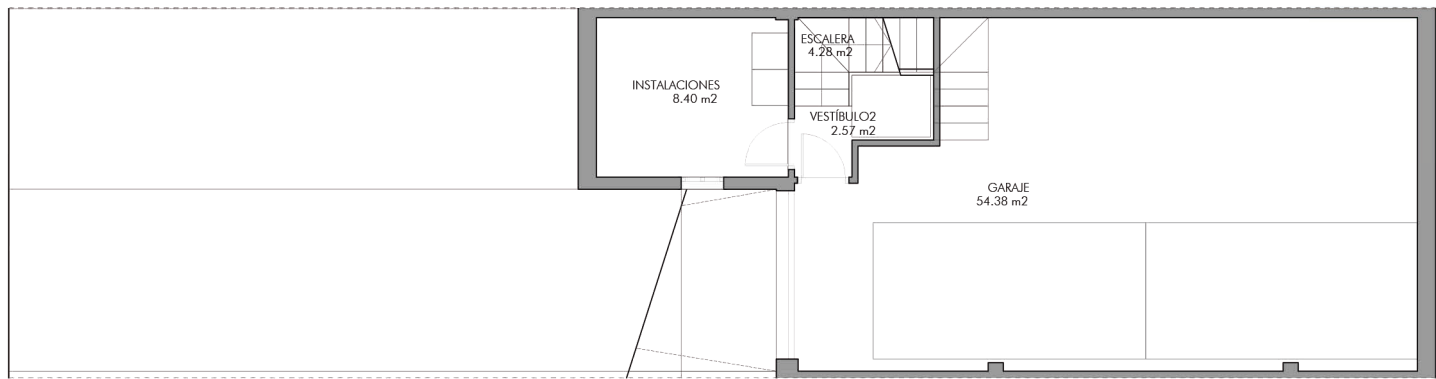

PLANTA SÓTANO



ESC. 1:125@DinA3

NOTA:
Este documento tiene exclusivamente carácter de información comercial y queda sujeto a modificaciones por necesidades de obra, de obtención de licencia o aquellas que pueda estimar en su momento la dirección facultativa, no siendo en consecuencia vinculante desde el punto de vista contractual.
Todo el mobiliario es meramente decorativo.



TIPOLOGÍA T02.3
VIVIENDA UNIFAMILIAR DE 4 DORMITORIOS ADOSADA

NUM. PARCELA	17
SUP. PARCELA	200

SUPERFICIE ÚTIL	198,17
-----------------	--------

SUPERFICIE CONSTRUIDA	
SUPERFICIE CONSTRUIDA INTERIOR	235,95
SUPERFICIE TERRAZAS	84,25
TOTAL	320,20

PLANTA BAJA EXTERIOR	
JARDÍN Y TERRAZA	55,50
ZONA ACCESO	63,88
TOTAL	119,38

